

04003840506980008

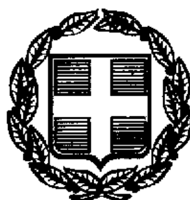

ΕΦΗΜΕΡΙΣ ΤΗΣ ΚΥΒΕΡΝΗΣΕΩΣ

ΤΗΣ ΕΛΛΗΝΙΚΗΣ ΔΗΜΟΚΡΑΤΙΑΣ

ΤΕΥΧΟΣ ΤΕΤΑΡΤΟ — Αρ. Φύλλου 384

5 Ιουνίου 1998

ΠΕΡΙΕΧΟΜΕΝΑ

ΑΠΑΛΛΟΤΡΙΩΣΕΙΣ

ΑΠΟΦΑΣΕΙΣ

Αναγκαστική απαλλοτρίωση ακινήτων για τη βελτίωση του οδικού τμήματος Άγιος Νικόλαος - Παχειά Άμμος στο επιμέρους τμήμα «Γέφυρα Φρουζή» του Βόρειου Οδικού Άξονα Κρήτης, στο νομό Λασιθίου. 1

ΠΟΛΕΟΔΟΜΙΑ

ΑΠΟΦΑΣΕΙΣ

Αναγνώριση δρόμου εντός του σχεδίου πόλης Ναυπάκτου Ν. Αιτωλ/νίας στο Ο.Τ. 219 αυτού σαν προ του 23. 2

Τροποποίηση ρυμοτομικού σχεδίου Δ. Πατρέων........ 3

ΑΝΑΚΟΙΝΩΣΕΙΣ

Ανακοίνωση παρατάθεσης αποζημίωσης λόγω προσκύρωσης τμήματος οικοπέδου στην οδό Αιακιδών της πόλεως των Ιωαννίνων.................................... 4

ΑΠΑΛΛΟΤΡΙΩΣΕΙΣ

ΑΠΟΦΑΣΕΙΣ

Αριθ. 1059388/3880/0010 (1)

Αναγκαστική απαλλοτρίωση ακινήτων για τη βελτίωση του οδικού τμήματος Άγιος Νικόλαος - Παχειά Άμμος στο επιμέρους τμήμα «Γέφυρα Φρουζή» του Βόρειου Οδικού Άξονα Κρήτης, στο νομό Λασιθίου.

ΟΙ ΥΠΟΥΡΓΟΙ ΟΙΚΟΝΟΜΙΚΩΝ ΚΑΙ ΠΕΡΙΒΑΛΛΟΝΤΟΣ, ΧΩΡΟΤΑΞΙΑΣ ΚΑΙ ΔΗΜ. ΕΡΓΩΝ

Έχοντας υπόψη:

1. Τις διατάξεις του Ν. Δ/τος 797/1971 «περί αναγκαστικών απαλλοτριώσεων» σε συνδυασμό με τις διατάξεις του Β. Δ/τος 139/1971 «περί της αρμοδιότητος των νομαρχών προς κήρυξιν αναγκαστικών τινων απαλλοτριώσεων».

2. Τις διατάξεις του άρθρου 23 του από 25 Νοεμβρίου 1929 Διατάγματος «περί κωδικοποιήσεως των περί κατασκευής και συντηρήσεως οδών κειμένων διατάξεων».

3. Τις διατάξεις του άρθρου 1 του Ν. 653/1977 «περί υποχρεώσεως των παροδίων ιδιοκτητών δια την διάνοιξη Εθνικών οδών κ.λπ.», όπως συμπληρώθηκαν με τις παρ. 9 και 10 του άρθρου 62 του Ν. 947/1979 και την παρ. 4 του άρθρου 9 του Ν. 960/1979, για την εκτέλεση των οποίων εκδόθηκε το Π.Δ. 929/1979 καθώς και τις διατάξεις της παραγ. 14 του άρθρου 4 του Κεφ. Β΄ του Ν. 2052/92.

4. Τις διατάξεις του άρθρου 34 του Ν. 2040/1992.

5. Την υπ' αριθ. Δ12/0/32278/7.5.1998 απόφαση του Υπουργού ΠΕΧΩΔΕ περί εφαρμογής του άρθρου 1 του Ν. 653/77.

6. Την υπ' αριθ. Α.Π. οικ. 66917/9.2.1998 απόφαση έγκρισης περιβαλλοντικών όρων.

7. Την 1107147/1239/0006Α/4.10.1996 (ΦΕΚ 922/7.10.1996 τ.Β΄) κοινή απόφαση του Πρωθυπουργού και του Υπουργού Οικονομικών, σχετικά με ανάθεση αρμοδιοτήτων στους Υφυπουργούς Οικονομικών, αποφασίζουμε:

Κηρύσσουμε την αναγκαστική απαλλοτρίωση, για λόγους δημόσιας ωφέλειας και ειδικότερα για τη βελτίωση του οδικού τμήματος Άγιος Νικόλαος - Παχειά Άμμος στο επιμέρους τμήμα «Γέφυρα Φρουζή» του Βόρειου Οδικού Άξονα Κρήτης, έκτασης συνολικού εμβαδού 114.534 μ2, που βρίσκεται στο νομό Λασιθίου και εικονίζεται με κλίμακα 1:500 στο από Αυγούστου 1997 κτηματολογικό διάγραμμα και στον αντίστοιχο κτηματολογικό πίνακα της Γενικής Γραμματείας Δημοσίων Έργων Δ/νση Μελετών Έργων Οδοποιίας του ΥΠΕΧΩΔΕ, τα οποία έχει συντάξει η Ανάδοχος Μελέτης, ΣΥΜΠΡΑΞΗ ΓΡΑΦΕΙΩΝ ΜΕΛΕΤΩΝ, ΕΜΜ. ΣΟΛΙΔΑΚΗΣ & ΙΩΑΝ. ΑΝΔΡΕΑΔΗΣ και έχει θεωρήσει για τη Δ/νση Δ12 του ΥΠΕΧΩΔΕ Κ. Δεσύπρης, στις 30.4.1998.

Στην έκταση που απαλλοτριώνεται προβάλλουν δικαιώματα κυριότητας οι:

1) Κληρονόμοι Κουτοπόδη Κατίνα, 2) Μαυδουράρης Καλλίστρατος, 3) Κουτζεδάκη κ.λπ.

Η απαλλοτρίωση κηρύσσεται υπέρ του Δημοσίου και με δαπάνη: α) του Δημοσίου που θα αντιμετωπισθεί με δαπάνες του προγράμματος Δημοσίων Επενδύσεων για έργα οδοποιίας αρμοδιότητας Γενικής Γραμματείας Δημοσίων Έργων (αριθμός έργου 9771504 ΣΑΕ 071/2) και β) των παρόδιων ιδιοκτητών που ωφελούνται με τις προϋποθέσεις του νόμου, χαρακτηρίζεται δε ως κατεπείγουσα.

Η απόφαση αυτή να δημοσιευθεί στην Εφημερίδα της Κυβερνήσεως.

Αθήνα, 26 Μαΐου 1998

ΟΙ ΥΠΟΥΡΓΟΙ

ΥΦΥΠΟΥΡΓΟΣ ΟΙΚΟΝΟΜΙΚΩΝ	ΠΕΡΙΒΑΛΛΟΝΤΟΣ, ΧΩΡΟΤΑΞΙΑΣ ΚΑΙ ΔΗΜΟΣΙΩΝ ΕΡΓΩΝ
Γ. ΔΡΥΣ	**Κ. ΛΑΛΙΩΤΗΣ**

ΠΟΛΕΟΔΟΜΙΑ

ΑΠΟΦΑΣΕΙΣ

Αριθ. 616 (2)

Αναγνώριση δρόμου εντός του σχεδίου πόλης Ναυπάκτου Ν. Αιτωλ/νίας στο Ο.Τ. 219 αυτού σαν προ του 23.

Ο ΝΟΜΑΡΧΗΣ ΑΙΤΩΛΙΑΣ ΚΑΙ ΑΚΑΡΝΑΝΙΑΣ

Έχοντας υπόψη:

1. Τις διατάξεις του Ν.Δ. της 17.7.23 «περί σχεδίων πόλεων».

2. Τις διατάξεις του Ν. 2218/94/ΦΕΚ 90/Α/13.6.94 και του Ν. 2240/94/ΦΕΚ 153/Α/16.9.94 «περί Νομ/κής Αυτοδ/σης».

3. Το ΦΕΚ 355/Β/4.5.95 «Δημοσίευση Οργανισμού Νομ/κής Αυτοδ/σης Αιτωλ/νίας».

4. Τα τοπ/κά διαγράμματα σε φωτοα/φα συνταγμένων από την Τ.Υ.Δ.Κ. Ν. Αιτωλ/νίας το έτος 1971.

5. Τα υπ' αριθ. 30899/15.1.22 και 14140/27.2.65 συμβόλαια από τα οποία αποδεικνύεται η ύπαρξη του δρόμου προ του 23.

6. Το γεγονός ότι ο προς αναγνώριση δρόμος είναι τσιμεντοστρωμένος και έχει έργα υποδομής (ύδρευση - αποχέτευση).

7. Το γεγονός ότι δεν προκαλείται δαπάνη σε βάρος του κρατικού προϋπολογισμού (άρθρο 29/Α του Ν. 1558/85) όπως αυτό προστέθηκε με το άρθρο 27 του Ν. 2081/92/ΦΕΚ 154/Α.

8. Την σύμφωνη γνωμοδότηση του Συμβουλίου ΧΟΠ του Νομού όπως διατυπώθηκε στην 5/98 πράξη θέμα 9ον αυτού, αποφασίζουμε:

Αναγνωρίζεται σαν προϋφιστάμενος του έτους 1923 ο δρόμος που βρίσκεται εντός του σχεδίου πόλης Ναυπάκτου Ν. Αιτωλ/νίας στο Ο.Τ. 219 αυτού και όπως ακριβώς απεικονίζεται στο συν/νο τοπ/κό το οποίο αποτελεί αναπόσπαστο τμήμα αυτής της απόφασης.


Η ισχύς της παρούσης αρχίζει από τη δημοσίευσή της στην Εφημερίδα της Κυβερνήσεως.

Η απόφαση αυτή να δημοσιευθεί στην Εφημερίδα της Κυβερνήσεως.

Μεσολόγγι, 8 Μαΐου 1998

Ο Νομάρχης
ΓΙΑΝΝΗΣ ΒΑΪΝΑΣ

Ο.Τ. 207
Ο.Τ. 206
Ο.Τ. 220
ΟΔΟΣ ΠΛΑΤ. ΗΡΑ
ΔΗΜΟΤΙΚΗ ΟΔΟΣ ΑΦΡΟΔΙΤΗΣ
ΠΡΟΒΛΕΠΟΜΕΝΟΣ ΑΔΙΑΝΟΙΚΤΟΣ ΔΡΟΜΟΣ ΣΧΕΔΙΟΥ
10,0
10,00

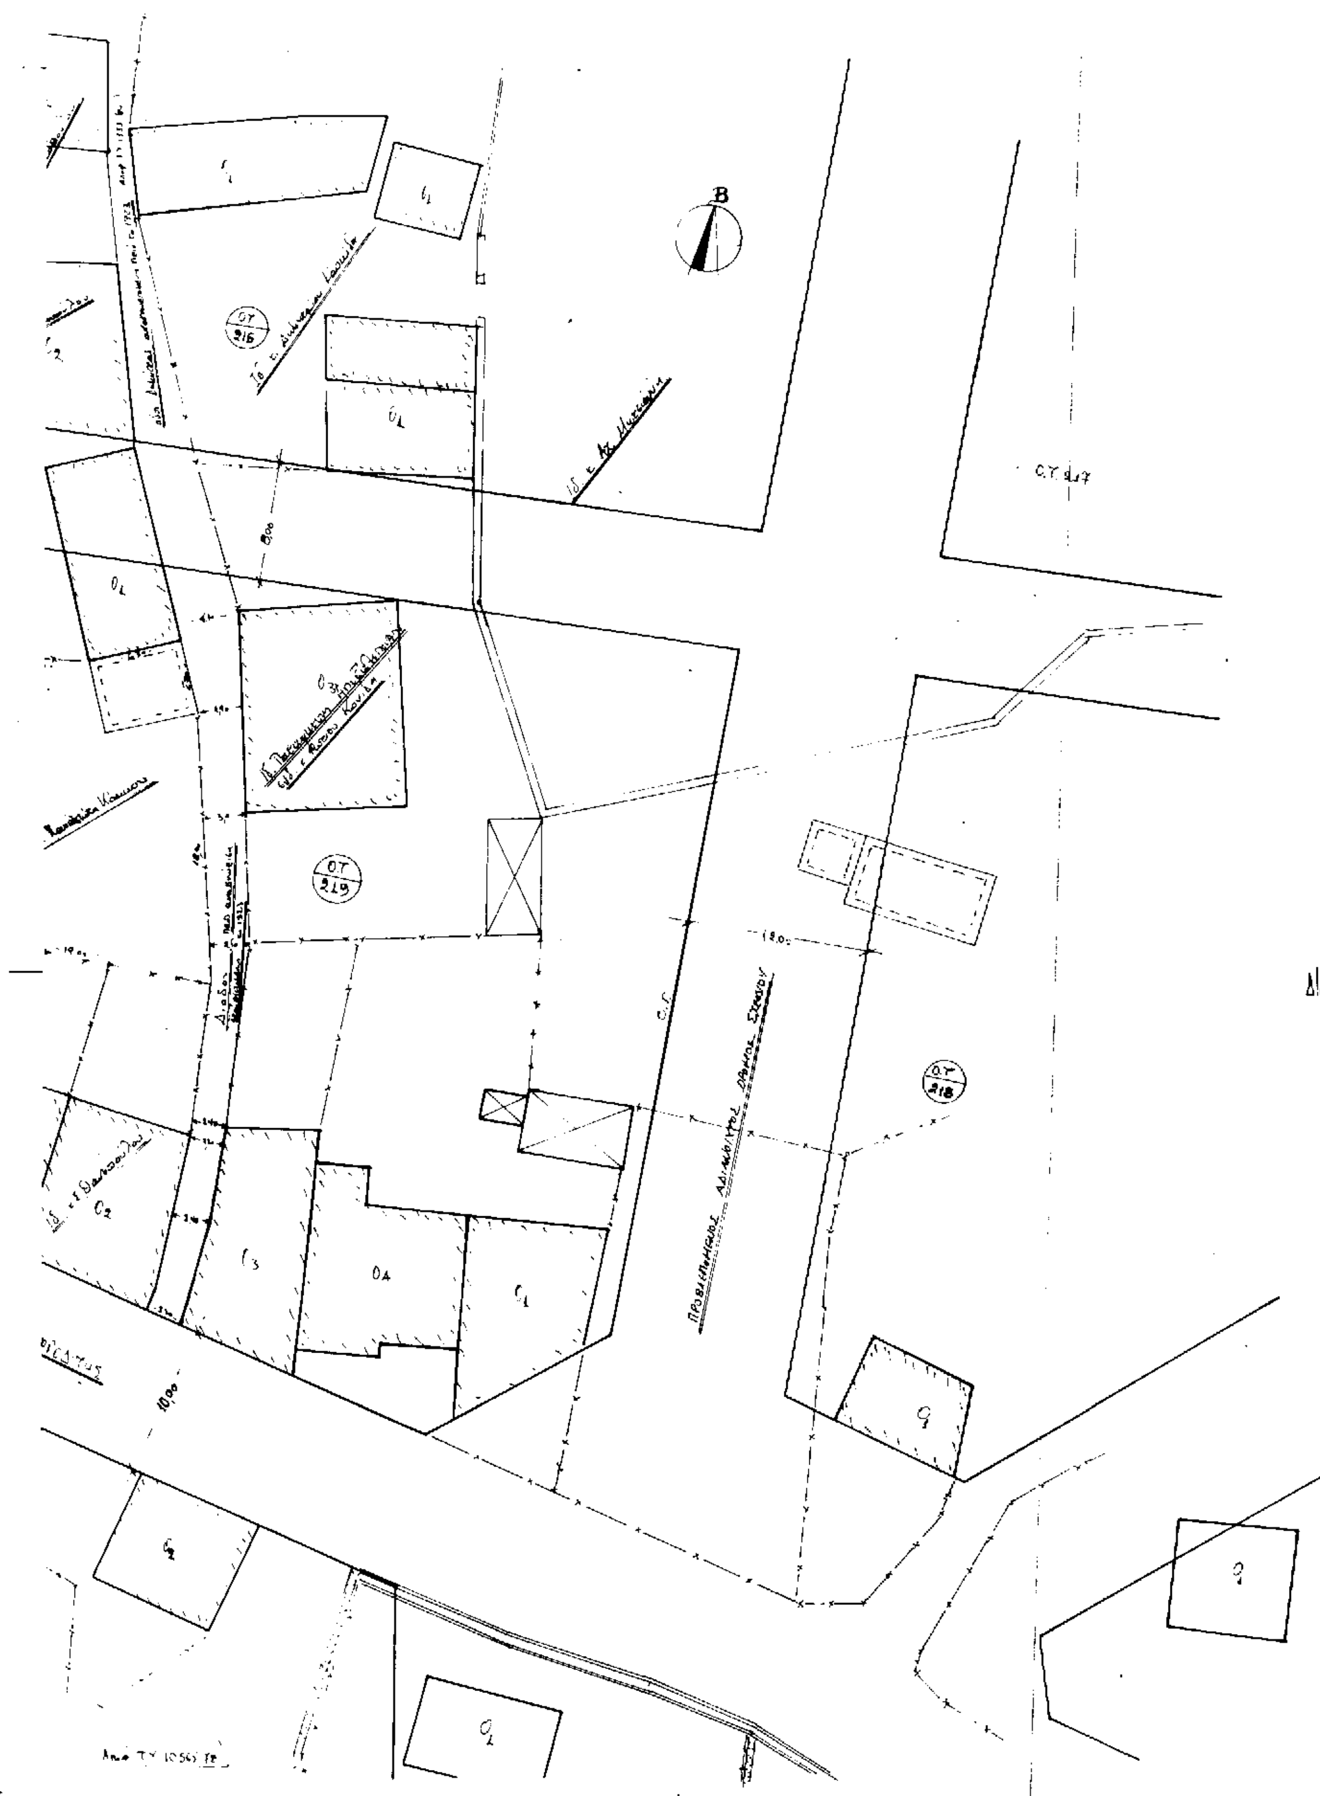
B
ΟΤ
215
ΟΤ
219
ΟΤ
218
Ο.Τ. 217
8,00
10,00
18,00
ΠΡΟΒΛΕΠΟΜΕΝΟΣ ΑΔΙΑΚΟΠΟΣ ΔΡΟΜΟΣ ΣΧΕΔΙΟΥ

ΚΑΛΟΓΕΡΑΣ ΓΙΩΡΓΟΣ

ΑΠΟΣΠΑΣΜΑ ΕΚ ΤΟΥ ΕΓΚΕΚΡΙΜΕΝΟΥ ΡΥΜΟΤΟΜΙΚΟΥ ΚΛΙΜ: 1:1000

5198



ΟΡΟΙ ΔΟΜΗΣΗΣ

Τομέας: Γ1

ΕΡΓΟΔΟΤΗΣ: ΔΗΜΟΣ ΝΑΥΠΑΚΤΟΥ

ΕΡΓΟ: ΑΝΑΓΝΩΡΙΣΗ ΥΠΑΡΧΟΥΣΑΣ ΟΔΟΥ (ΔΗΜΗΤΡΑΣ) ΠΡΟΫΦΙΣΤΑΜΕΝΗΣ ΤΟ 1923

ΘΕΣΗ ΕΡΓΟΥ: ΟΔΟΣ ΔΗΜΗΤΡΑΣ ΟΤ: 219

ΝΑΥΠΑΚΤΟΣ Τομέας: Γ1

ΜΕΛΕΤΗΤΗΣ: ΤΕΧΝΙΚΗ ΥΠΗΡΕΣΙΑ ΔΗΜΟΥ ΝΑΥΠΑΚΤΟΥ

ΕΛΛΗΝΙΚΗ ΔΗΜΟΚΡΑΤΙΑ
ΝΟΜΟΣ ΑΙΤΩΛ/ΝΙΑΣ
ΔΗΜΟΣ ΝΑΥΠΑΚΤΟΥ
ΤΕΧΝΙΚΗ ΥΠΗΡΕΣΙΑ
Αρ. Πρωτ. 4688 - 3-7-97

Θέμα σχεδίου: ΤΟΠΟΓΡΑΦΙΚΟ ΔΙΑΓΡΑΜΜΑ

Αριθμός σχεδίου: A-1

Κλίμακα: 1:200

Χρόνος σύνταξης: ΜΑΪΟΣ 97

Υπογραφή 23-7-97

Θεώρηση

Αριθ. 5315 (3)

Τροποποίηση ρυμοτομικού σχεδίου Δ. Πατρέων.

Ο ΝΟΜΑΡΧΗΣ ΑΧΑΪΑΣ

Έχοντας υπόψη:

1. Το Ν.Δ. της 17.7.1923 «περί σχεδίων πόλεων και κωμών του κράτους» και ειδικότερα τα άρθρα 3 και 70.

2. Τον Α.Ν. 314/1968 (ΦΕΚ 47/Α) όπως τροποποιήθηκαν και συμπληρώθηκαν με το υπ' αριθ. 1018/71 Ν. Διατ/γμα (ΦΕΚ 220/Α) και με την παρ. 3 του άρθρου 34 του Ν. 1577/85 (ΦΕΚ 210/Α).

3. Τις διατάξεις του με αριθ. 183/1986 Π. Διατ/τος (ΦΕΚ 70/Α) και ειδικότερα το άρθρο 1 παρ. 1.

4. Τις με αριθ. 111/97 και 178/98 γνωμοδοτήσεις Δημ. Συμβ. Δήμου Πατρέων.

5. Το με αριθ. 7/10.4.98 πρακτικό όπου η γνωμοδότηση του Σ.Χ.Ο.Π. Νομ. Αχαΐας, αποφασίζουμε:

Άρθρο 1

Εγκρίνεται η τροποποίηση του ρυμοτομικού σχεδίου και τροποποιούμε το Ο.Τ. 1297 αναγνωρίζοντας τους υπάρχοντες κοινόχρηστους δρόμους ως πεζόδρομοι του σχεδίου πόλεως.

Η τροποποίηση αυτή αναλυτικά φαίνεται στο με κλίμακα 1:500 τοπογραφικό διάγραμμα που συνοδεύει την παρούσα απόφαση και είναι αναπόσπαστο τμήμα αυτής.

Άρθρο 2

Η παρούσα τροποποίηση δεν επιβαρύνει τον κρατικό προϋπολογισμό.

Άρθρο 3

Η ισχύς της παρούσης απόφασης αρχίζει από την ημέρα δημοσίευσης στην Εφημερίδα της Κυβερνήσεως.

Η απόφαση αυτή να δημοσιευθεί στην Εφημερίδα της Κυβερνήσεως.

Πάτρα, 14 Μαΐου 1998

Ο Νομάρχης

ΕΥΣΤΑΘΙΟΣ ΑΘΑΝΑΣΟΠΟΥΛΟΣ-ΣΕΡΕΤΗΣ

ΤΡΟΠΟΠΟΙΗΣΗ ΡΥΜΟΤ. ΣΧΕΔΙΟΥ ΠΟΛΕΩΣ
ΣΥΜΦΩΝΑ ΜΕ ΤΗΝ ΥΠ. ΑΡ. 5315/98
ΑΠΟΦΑΣΗ ΝΟΜΑΡΧΗ ΑΧΑΙΑΣ
ΑΝΑΘΕΩΡΗΣΗ ΖΑΡΟΥΧΛΕΙΚΩΝ
ΦΕΚ. 395/Δ/1993
ΚΛ: 1:500 — ΠΙΝ. 1701 — Ο.Τ. 1279


Αρ.	Ονοματεπώνυμον	Διεύθυνση
1	Τζανάτος Παναγιώτης	Αρη Θελουχιωτη 72
2	" "	Ζαρουχλέικα
3	Βάρβας Χαράλαμπος	Παρ ΒΓ 56
4	" "	"
5	Βαρδα Νατασσα	"
6	Τσιλιγιάννη Ευθυμια	"
7	Δημοπουλος Γεωργιος	"
8	Δημητρακοπουλος Παναγ	Σαμουηλ
9	Ζαφειρόπουλος Γιάννης	"
10	Νικολοπουλου Ευτυχια	"
11	Τόλια Αικατερινη	"
12	Σωτηροπουλος Αριστειδης	Αγ Γεωργιος Λαγγουρα
13	Σπηλιοπουλος Νικολαος	Σαμουηλ - Ζαρουχλεικα
14	Πατεροπουλου Αλεξοπουλου Βασ	Ρουπακι Ηλειας
15	Μπαντούνας Παναγιωτης	Ανδρώνι
16	Βιδουλκας Δημητριος	Ανθείας 175 Ζαρουχλεικα
17	Φραγκούλη Γεωργια	Ναυαρινου 19
18		"
19		Βλ. Ανδρικοπουλου


1
2

28/4/98

Ο ΔΙΕΥΘΥΝΤΗΣ
ΠΟΛΕΟΔΟΜΙΚΟΥ ΣΧΕΔΙΑΣΜΟΥ
& ΕΦΑΡΜΟΓΩΝ

ΑΒΑΓΓΕΛΟΣ

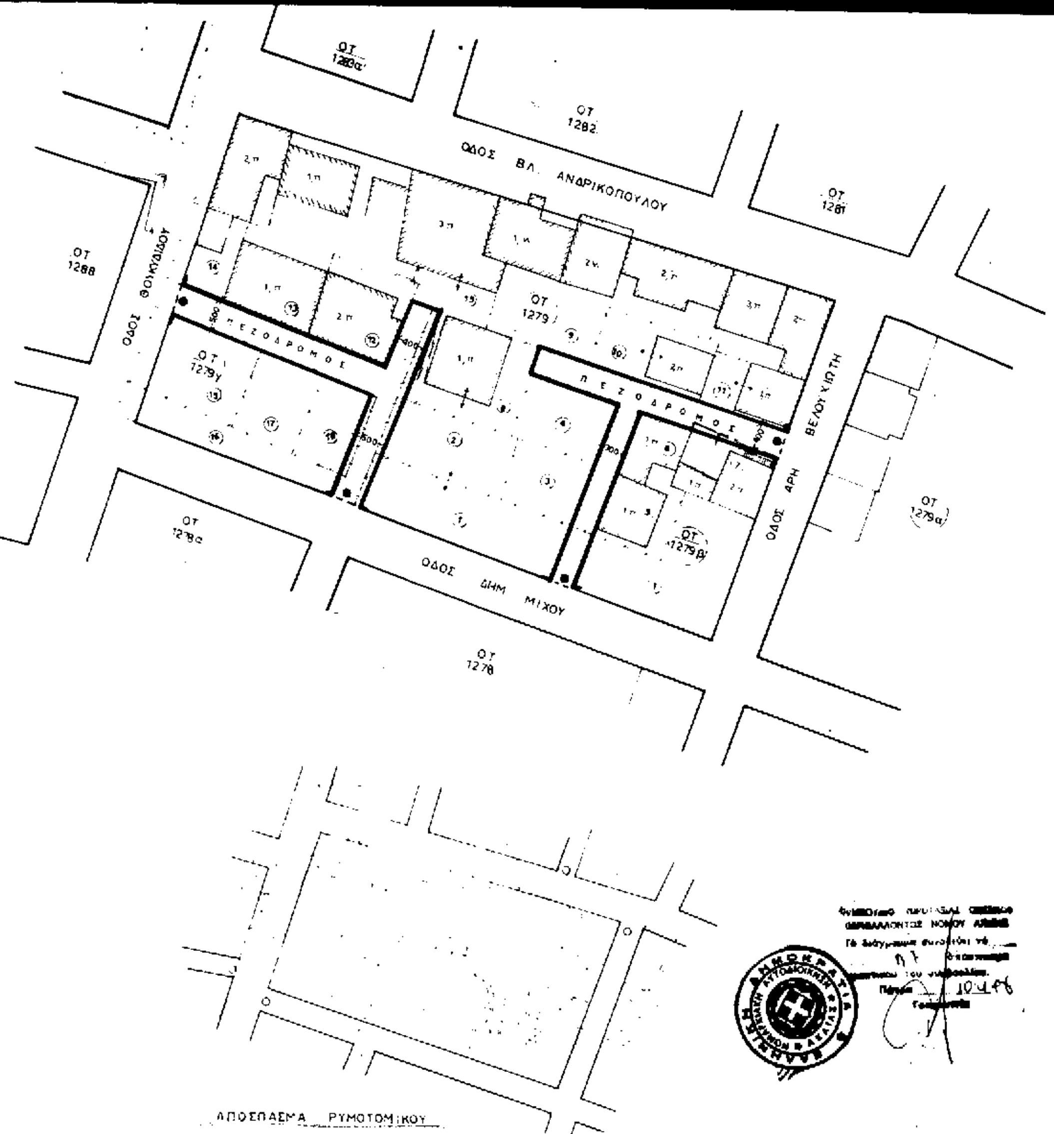

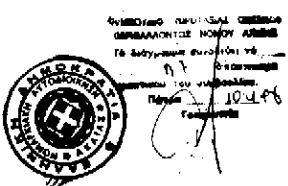

ΑΝΑΚΟΙΝΩΣΕΙΣ

(4)

Ανακοίνωση παράτασης αποζημίωσης λόγω προσκύρωσης τμήματος οικοπέδου στην οδό Αιακιδών της πόλεως των Ιωαννίνων.

Συμβολαιογράφος: Παύλος ΚΙΤΝΗΣ, με έδρα τα Ιωάννινα.

Συμβόλαιο καταθέσεως του γραμματίου: Το 15.927/22.4.98.

Γραμμάτιο παρακαταθέσεως: Το 115182/22.4.98 γραμμάτιο του Ταμείου Παρακαταθηκών και Δανείων, του γραφείου Ιωαννίνων.

Κείμενο: «ΤΑΜΕΙΟ ΠΑΡΑΚΑΤΑΘΗΚΩΝ ΚΑΙ ΔΑΝΕΙΩΝ. ΓΡΑΦΕΙΟ ΠΑΡΑΚΑΤΑΘΗΚΩΝ 0 117 Α΄ Ιωαννίνων. ΓΡΑΜΜΑΤΙΟ ΣΥΣΤΑΣΕΩΣ ΠΑΡΑΚΑΤΑΘΗΚΗΣ ΠΟΣΟΥ ΔΡΑΧΜΩΝ 1.080.000.- Ντάκουλας Δημοσθένης του Κων/νου, κατέθεσε στο Ταμείο Παρακαταθηκών και Δανείων δραχμές ένα εκατομμύριο ογδόντα χιλιάδες για την κατωτέρω αιτία: Υπέρ του Ιερού Ναού Αγ. Μαρίνας Ιωαννίνων (Ν.Π.Δ.Δ.), όπως αυτό νόμιμα εκπροσωπείται, σύμφωνα με την αρ. 170/98 απόφαση του Μονομελούς Πρωτοδικείου Ιωαννίνων που αφορά προσωρινή τιμή μονάδος αποζημίωσης ακινήτου που βρίσκεται στην οδό Αιακιδών στα Ιωάννινα, λόγω προσκύρωσης.

Καταθέτης: Ντάκουλας Δημοσθένης του Κωνσταντίνου και της Θεοδώρας, κάτοικος Ιωαννίνων (Ριζάρη 19).

Δικαιούχος: Ο Ιεός Ναός Αγ. Μαρίνας Ιωαννίνων (Ν.Π.Δ.Δ.), όπως αυτό νόμιμα εκπροσωπείται.

Ποσό: 1.080.000 δραχμές.

Αιτία: Προσκύρωση διαιρετού τμήματος οικοπέδου στην οδό Αιακιδών στην πόλη των Ιωαννίνων, σύμφωνα με την 73/93 πράξη αναλογισμού υποχρεώσεων, σύμφωνα και με την 170/98 απόφαση του Μονομελούς Πρωτοδικείου Ιωαννίνων.

(Αρ. διπλότυπου ΔΟΥ Α΄ Ιωαννίνων 1568935/97).

Ιωάννινα, 10 Μαΐου 1998

Ο Πληρεξούσιος Δικηγόρος
ΚΩΝΣΤΑΝΤΙΝΟΣ ΒΑΣΙΛΕΙΟΥ

ΑΠΟ ΤΟ ΕΘΝΙΚΟ ΤΥΠΟΓΡΑΦΕΙΟ